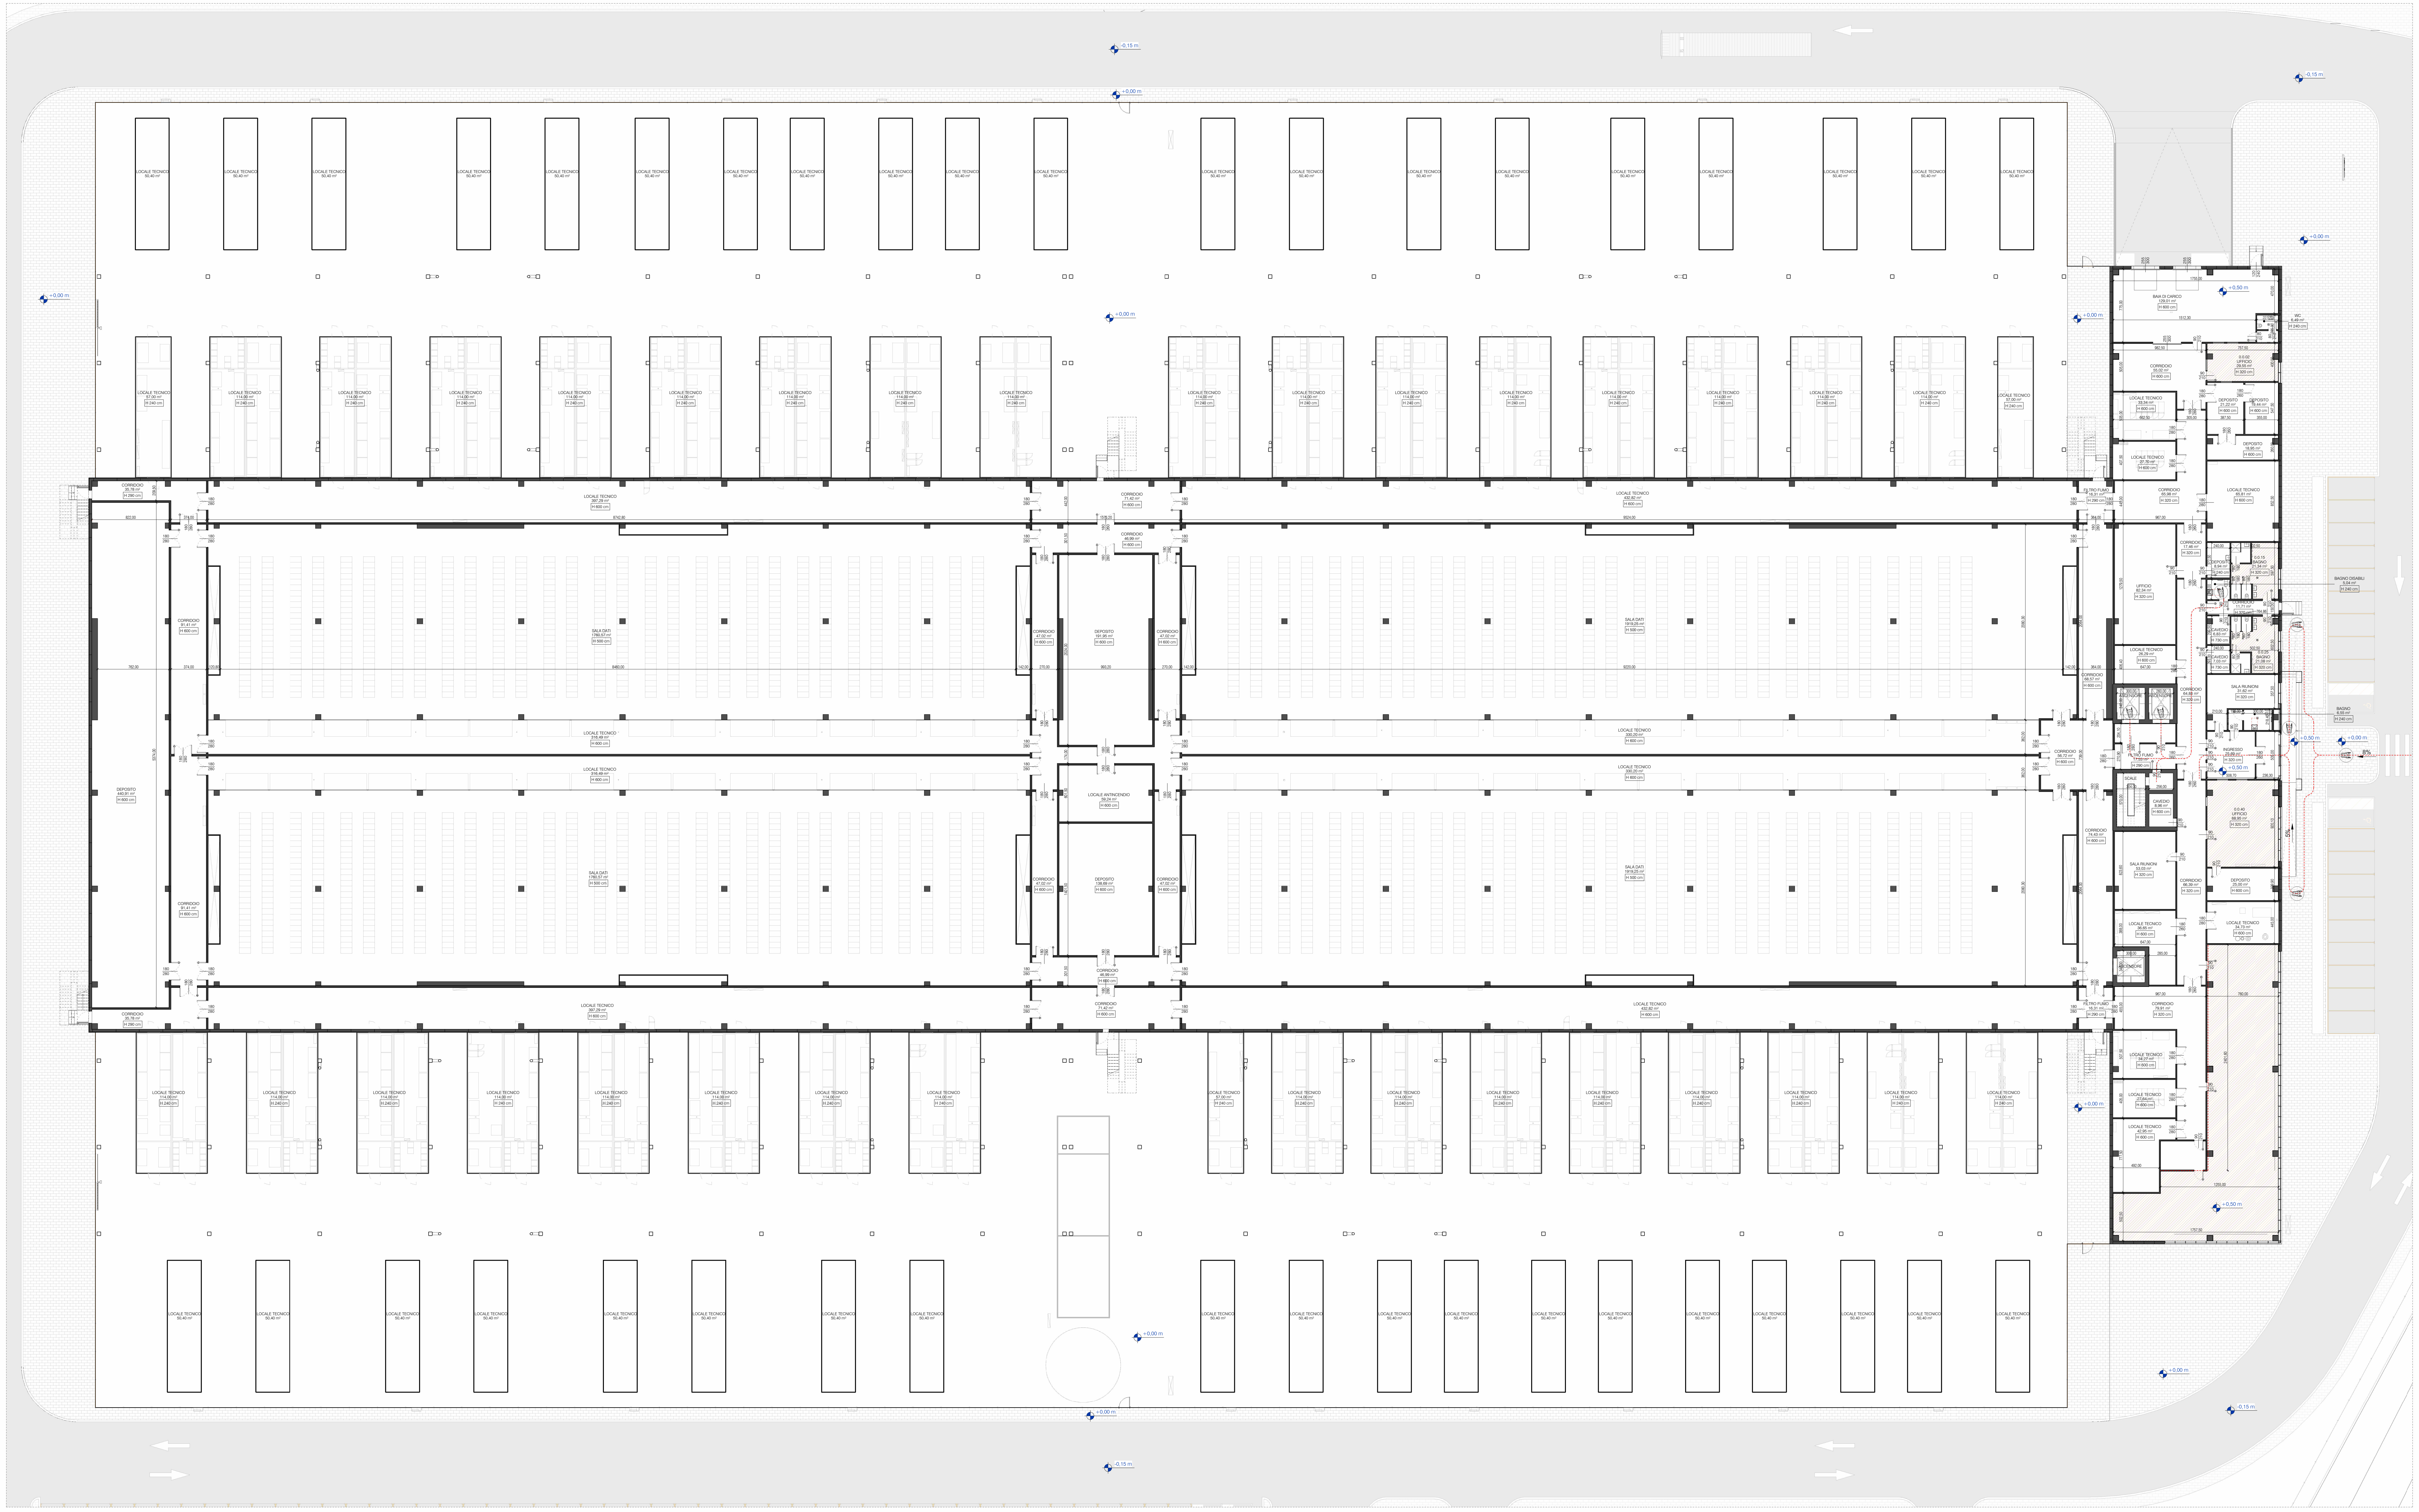

Stato di Progetto - Pianta Piano Terra
1 : 200

LEGENDA

▨ LOCALI CON PERMANENZA DI PERSONE

⊡ PILETTA DI SCARICO SIFONATA

H 300 cm ALTEZZA CONTROSOFFITTO (DOVE NON INDICATO, IL LOCALE E' ALTO FINO ALL' INTRADOSSO DELLA COPERTURA)

LEGENDA ACCESSIBILITà

Riferimenti normativi: L.13/89, L.R.6/89 e D.M. n.236/89

Dimensione min. cabina ascensore = m 1,37 x m 1,50 (L.R. 6/89)

ø150,00 Rotazione 360°

40 100 Accostamento WC

-------- Percorso disabili

80 Accostamento Lavabo

LEGENDA RAPPORTI ILLUMINANTI

Riferimenti normativi: Capo III, Sezione I, articolo 124 del Regolamento Edilizio Locale

LEGENDA RAPPORTI AERANTI

Riferimenti normativi: Capo III, Sezione I, articolo 123 del Regolamento Edilizio Locale come riportato di seguito:

Ventilazione attivata
1. In sostituzione della ventilazione naturale è ammessa quella di tipo attivato con sistemi permanenti di estrazione meccanica dell 'aria, nel rispetto della normativa tecnica ed igienico-sanitaria, nei seguenti casi:
a) locali destinati ad uffici;

LEGENDA DOTAZIONE SPOGLIATOI

Riferimenti normativi: Titolo III, art 3.11.6 e 3.11.8 del Regolamento Locale di Igiene tipo Regione Lombardia.
I pavimenti e le pareti fino ad altezza min. m 2,00 saranno rivestiti in ceramica in tutti i locali destinati a servizi igienici alla persona, quali bagni, antibagni, wc, docce, spogliatoio, ecc.

A_SS_PT Verifica RAI_PT

Codice Locale	Destinazione d'uso	Sup di Pavimento (SP)	Altezza Locale	Superficie Finestrata (SF)	Superficie Illuminante	Rf = SF/SP	Verifica > 0,125 (1/8)
PT_L.F.							
0.0.25	BAGNO	21,08 m²	320,00	4,18 m²	2,64 m²	0,198	VERIFICATO
0.0.15	BAGNO	21,34 m²	320,00	4,18 m²	2,67 m²	0,196	VERIFICATO
0.0.02	UFFICIO	29,55 m²	320,00	4,18 m²	3,69 m²	0,141	VERIFICATO
0.0.33	SALA RIUNIONI	31,62 m²	320,00	4,18 m²	3,95 m²	0,132	VERIFICATO
0.0.40	UFFICIO	68,95 m²	320,00	10,45 m²	8,62 m²	0,152	VERIFICATO
0.0.51	UFFICIO	312,75 m²	320,00	64,41 m²	39,09 m²	0,206	VERIFICATO

* RF - Rapporto tra superficie finestrata e superficie di pavimento (SP)

REV	DATA / DATE:	DESCRIZIONE / DESCRIPTION:	IL RICHIEDENTE	IL PROGETTISTA

PROGETTISTA:

L22 è una divisione di:
Lombardini22 S.p.A.
Via Lombardini 22 20143 Milano, Italia
T +39 02 36 59 62 00 F +39 02 83 20 13 97
info@l22.it www.l22.it

Capitale sociale Euro 100 000 i.v.
C.F./P.IVA: 05505600964 R.E.A. 1827099

Sistema di gestione qualità conforme alla UNI EN ISO 9001:2008 - Certificato Nr. 50 100 8319 da TÜV Italia

Black & White Engineering:
69 Wilson Street London, EC2A 2BB
United Kingdom
www.bw-engineering.com

STRUTTURE:

Studio Progetti Strutturali
Ing. Arturo Donadio
Via M. Gioia 64 20125 Milano, Italia
T +39 02 66 94 887 F +39 02 6794199
segreteria@spssrl-mi.it www.spssrl-mi.it

C.F./P.IVA: 10807630156 R.E.A. 1409653

COMMITTENTE / CLIENT:

INFRASTRUCTURE ITALIA LAND 5 S.r.l.
Via del Bosco Rinnovato, 6 Palazzo U4 20090 Assago (MI)

PROGETTO / PROJECT:

MIL 05
Via Galileo Galilei SNC, Vignate (MI)

PROGETTISTA / DESIGNER:
L22 - Marco Amosso - Iscritto all'Ordine degli Architetti di Torino n°4157

Indirizzo: Via Elia Lombardini 22, 20143, Milano - Mail: ufficio.tecnico@l22.it - Pec: lombardini22@legalmail.it

OGGETTO / OBJECT:

Permesso di Costruire art. 10 DPR 380/2001 - Intervento di nuova costruzione di edifici a destinazione produttivo

TITOLO / DESCRIPTION:

STATO DI PROGETTO
Pianta piano terra
Verifica Rapporti Aeroilluminanti
Verifica Superamento delle barriere architettoniche

DISEGNATO DA: DRAWN BY:	CONTROLLATO DA: CHECKED BY:	DATA/ DATE:	SCALA / SCALE:	DATA REV.:
CBU	DFO	15/05/2024	1:200	

FORMAT:	NOME FILE / FILE NAME:	COMMESSA / JOB:	TAVOLA / DRAWING:	REV.:
A0	4025_L22_AC-006-TT	4025	AC-006-T	

DRAFT

© Lombardini22 S.p.A. ES DT (rev.-) (L.663/41 Art.2575)